




Schnitt

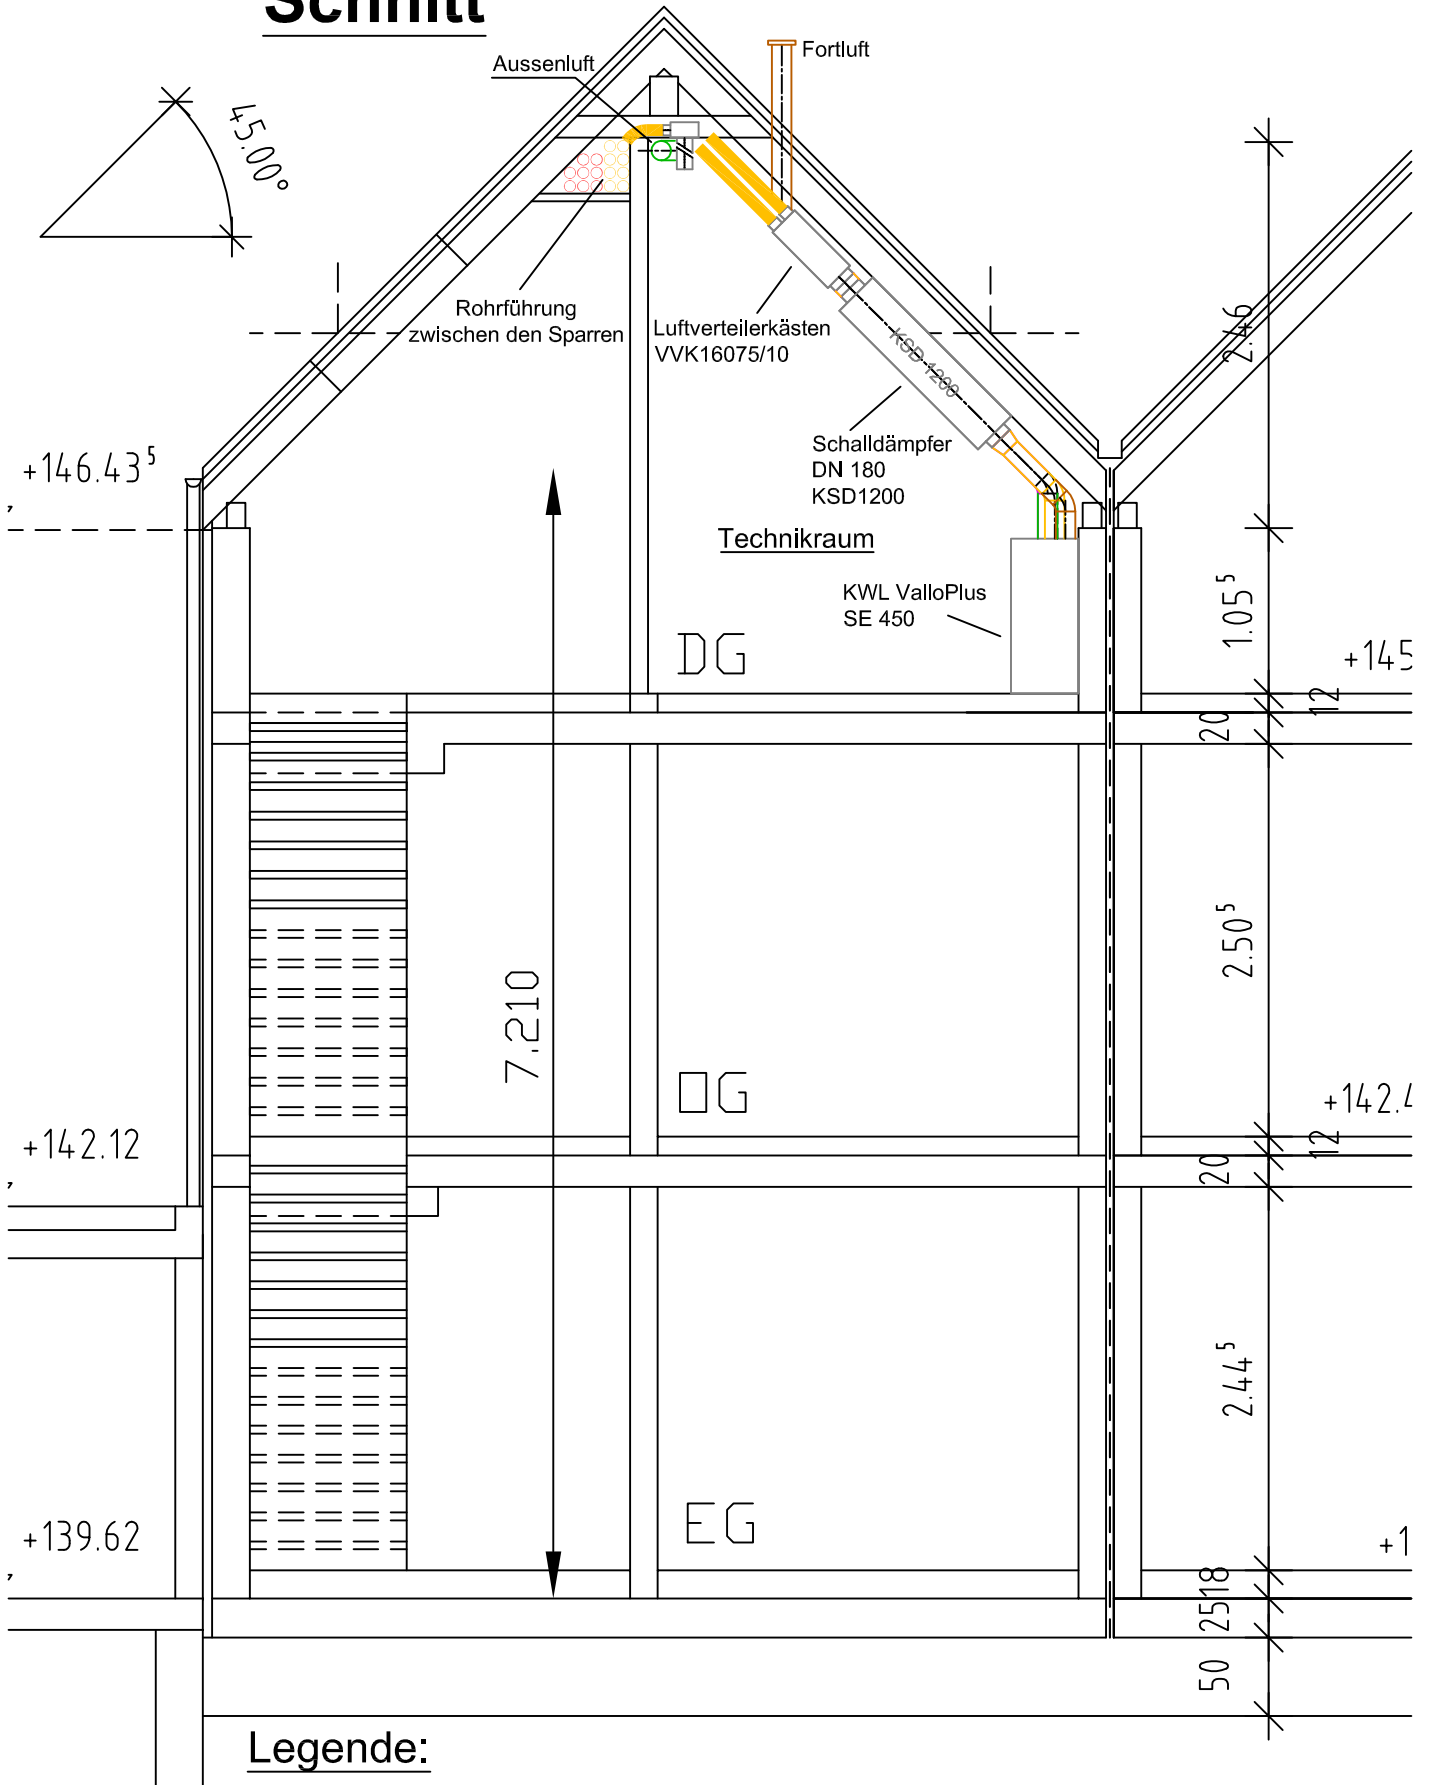

Legende:

- Zuluft mit DN75 ValloFlex RONDO-Rohr
- Abluft mit DN75 ValloFlex RONDO-Rohr
- Außenluftleitung Wickelfalzrohr DN180 mit Armaflex Dämmung
- Fortluftleitung Wickelfalzrohr DN180 mit Armaflex Dämmung
-  Überströmung
-  Ventilanschlussstück VVA