


EG

Ventilanordnung in der Decke

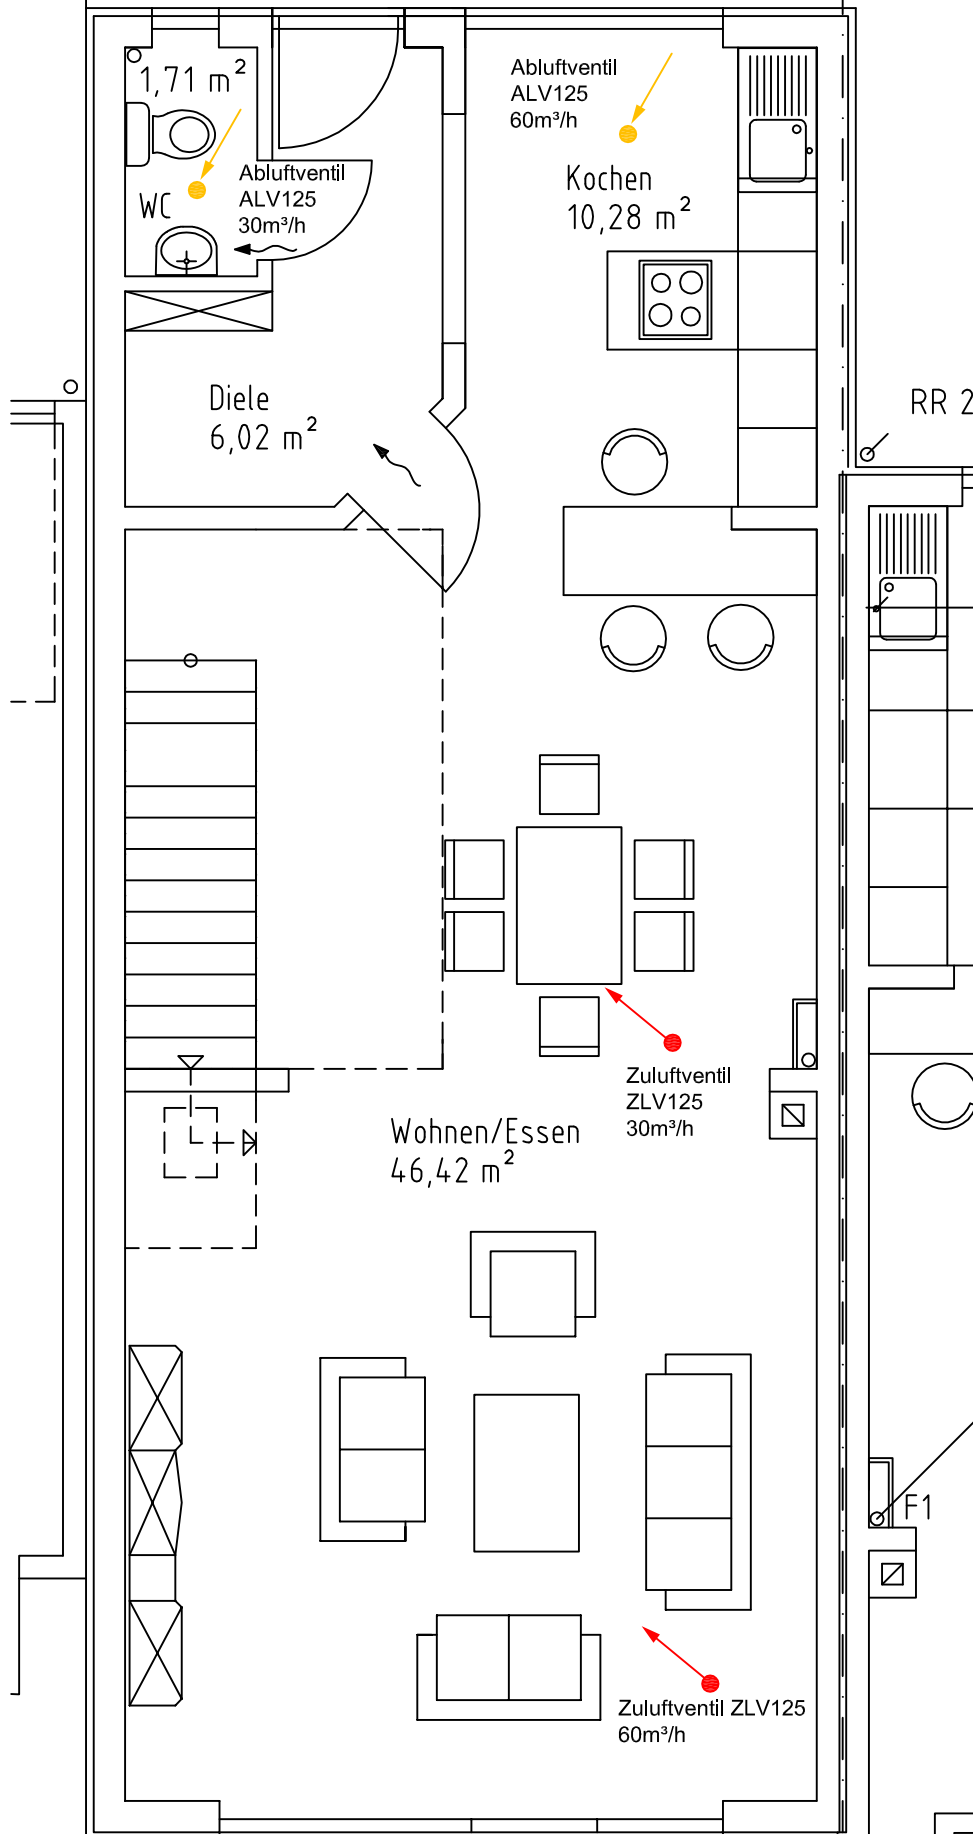

Legende:



Zuluft mit DN75 ValloFlex RONDO-Rohr



Abluft mit DN75 ValloFlex RONDO-Rohr



Überströmung



Ventilanschlussstück VVA