






# OG

## Ventilanordnung in der Decke Rohrführung im Boden für EG

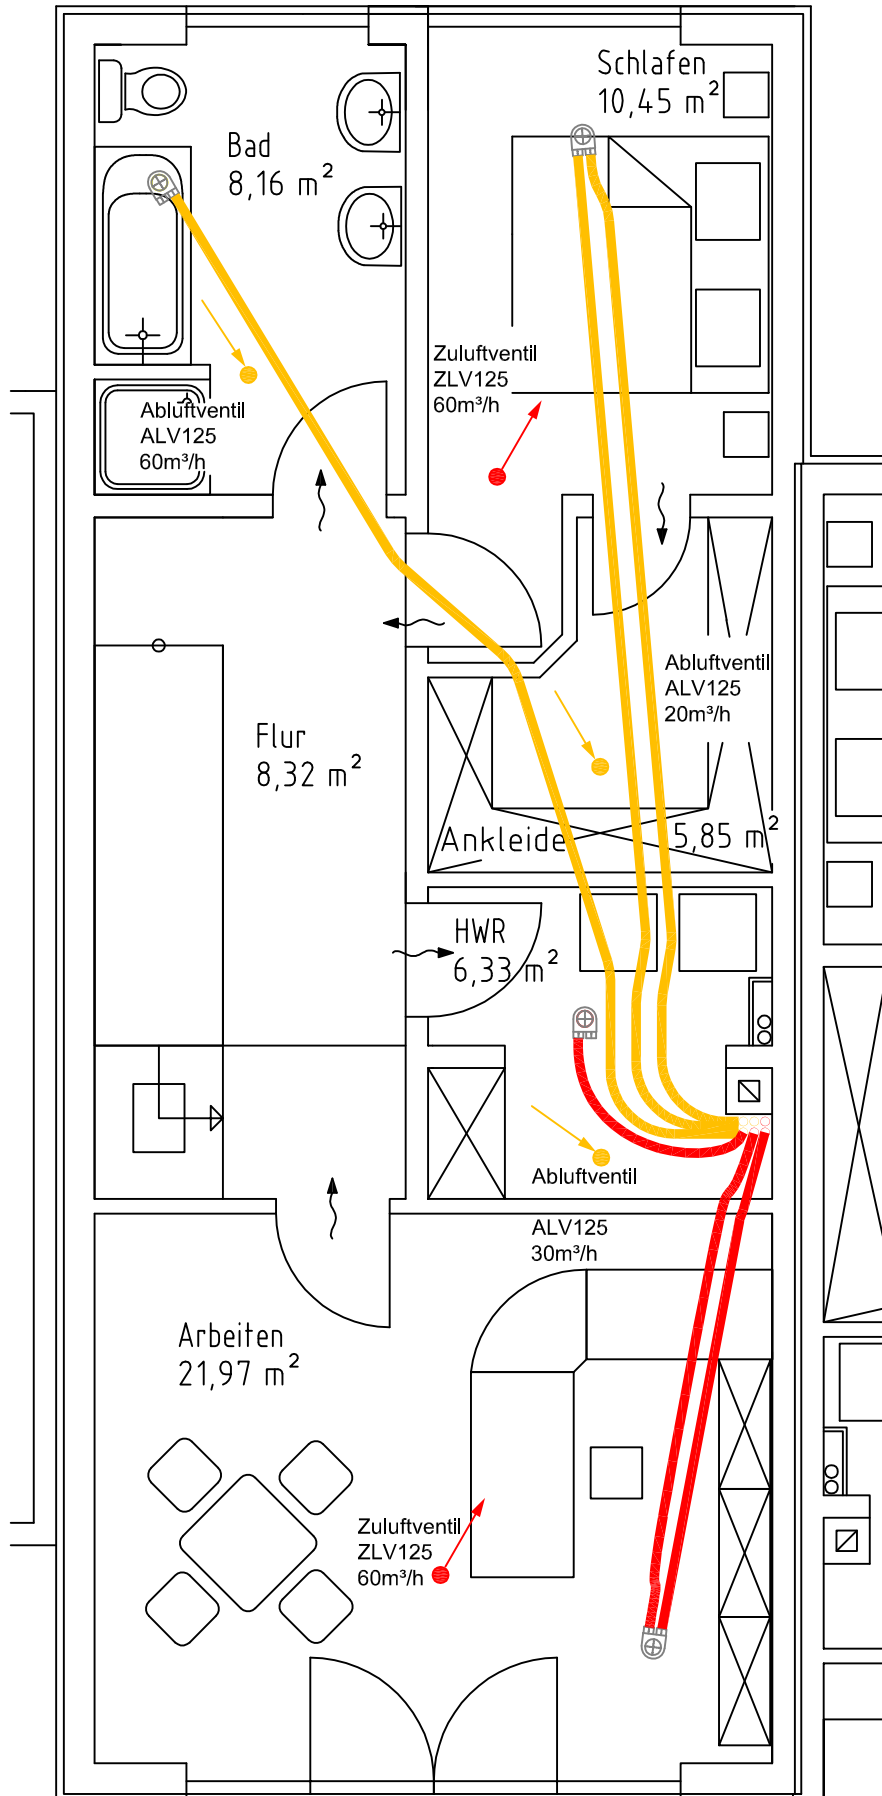

### Legende:

-  Zuluft mit DN75 ValloFlex RONDO-Rohr
-  Abluft mit DN75 ValloFlex RONDO-Rohr
-  Überströmung
-  Ventilanschlussstück VVA